


SMI 2017
Pad. 4 - CLASSICO

Pianta Assegnazioni

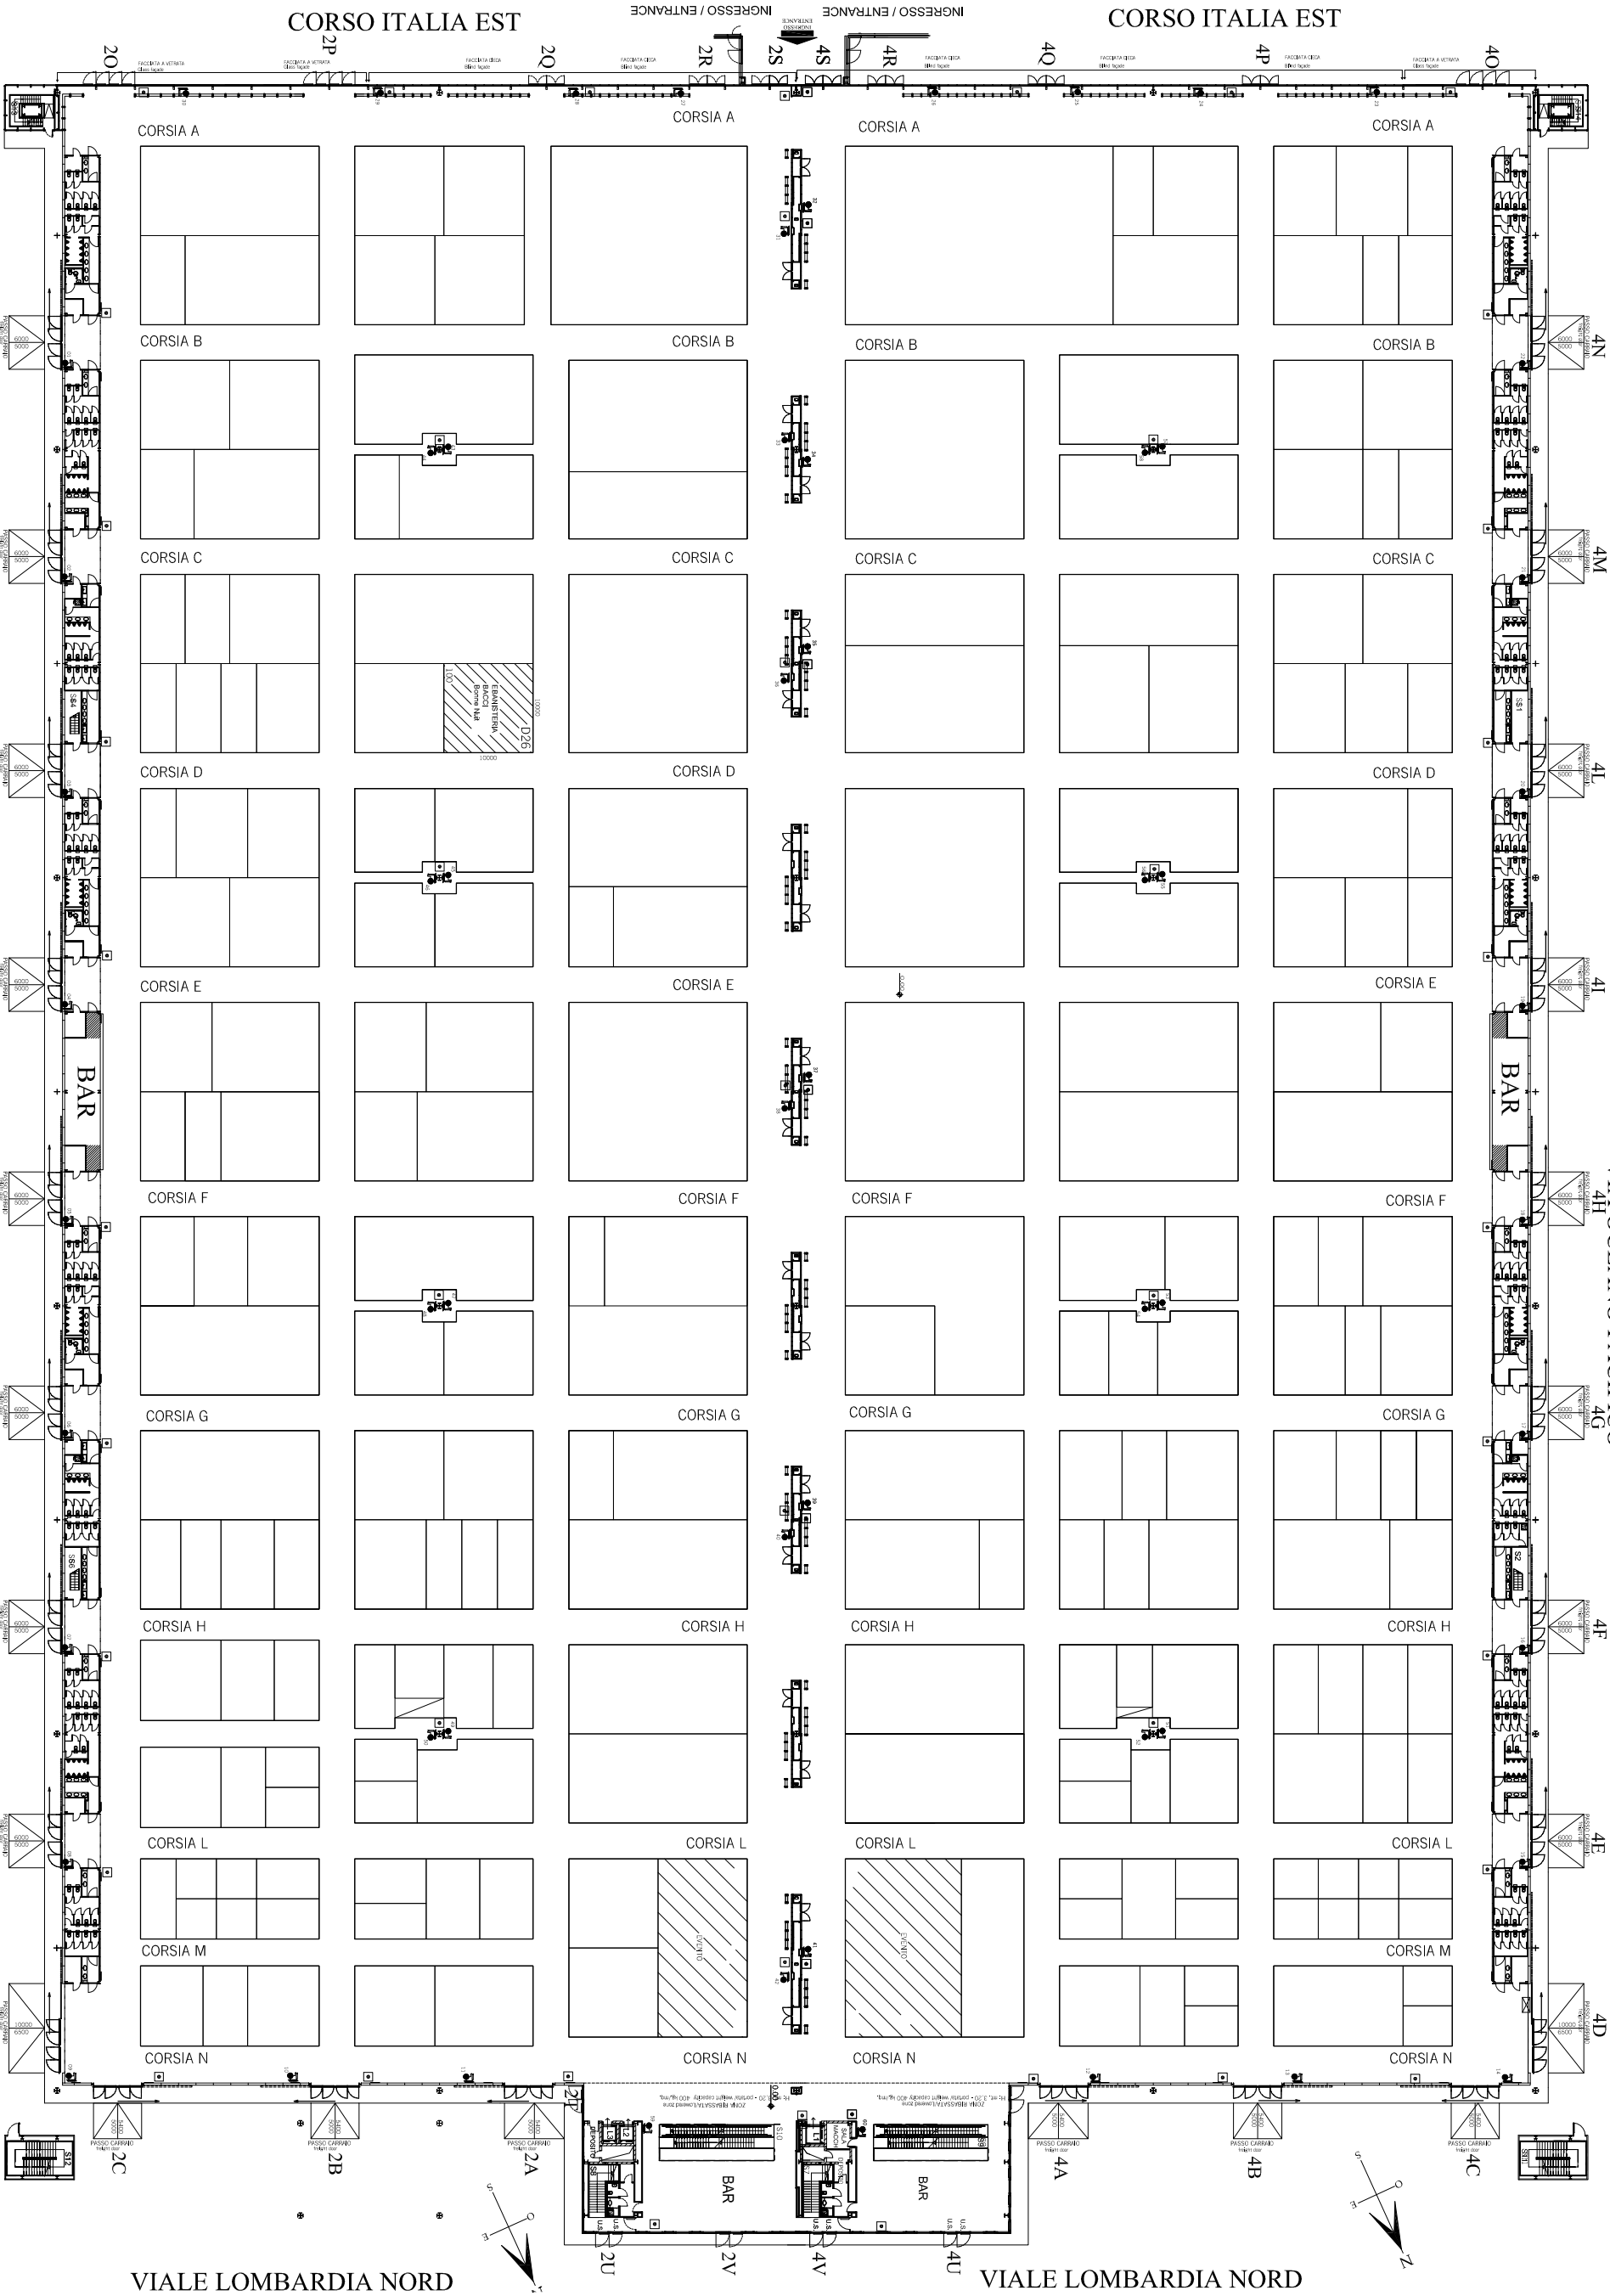

Pad. 2 - CLASSICO

Pianta Assegnazioni

VIALE LOMBARDIA EST

17/01/2017